



**VIAPOL CENTER**  
C/ PIROTECNIA - LOCAL 1ACC - D



CALLE PIROTECNIA

**DATOS DEL INMUEBLE**

Superficie construida: 610,75 m<sup>2</sup>

Superficie terraza: -----,-- m<sup>2</sup>

Altura del Local: 4,97 m

Dirección: C/ Pirotecnia Local 1ACC - D

Salida de Humos: No

Climatización: No

Maquina ...

Ubicación del contador: Sótano 1


Estado del Local: Acabado

Nº fachadas a calle: 2

Año de Construcción: 1.992



Avd. Diego Martínez Barrio, 4 41013 Sevilla  
Telf: 954 63 72 69 - 661 73 72 50

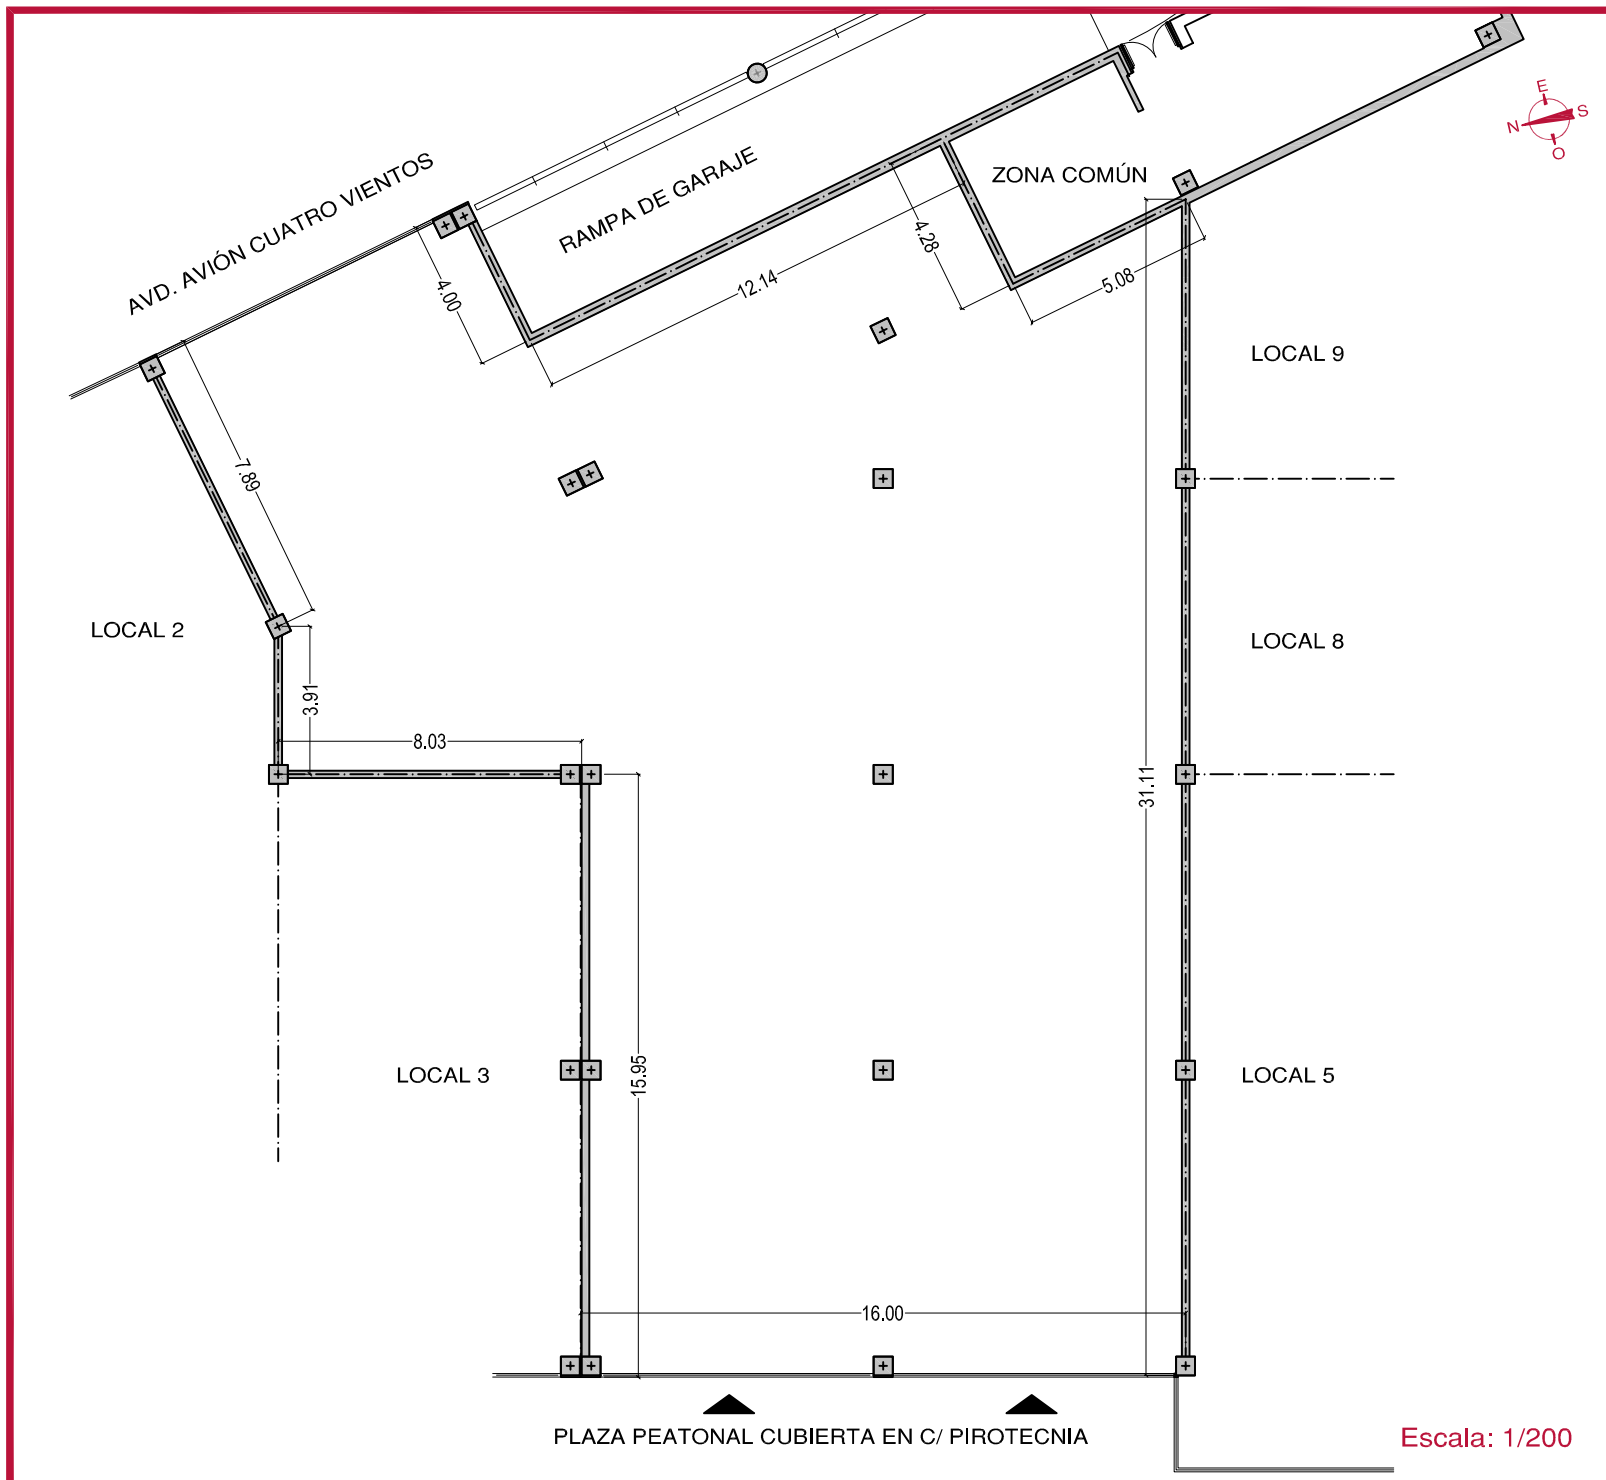

Escala: 1/200